

ΕΦΗΜΕΡΙΣ ΤΗΣ ΚΥΒΕΡΝΗΣΕΩΣ
ΤΗΣ ΕΛΛΗΝΙΚΗΣ ΔΗΜΟΚΡΑΤΙΑΣ

ΕΝ ΑΘΗΝΑΙΣ
ΤΗ 27 ΝΟΕΜΒΡΙΟΥ 1980

ΤΕΥΧΟΣ ΤΕΤΑΡΤΟΝ

ΑΡΙΘΜΟΣ ΦΥΛΛΟΥ
676

ΠΕΡΙΕΧΟΜΕΝΑ

ΑΠΑΛΛΟΤΡΙΩΣΕΙΣ

ΑΠΟΦΑΣΕΙΣ

ΠΟΛΕΟΔΟΜΙΑ

ΑΠΟΦΑΣΕΙΣ

ΑΝΑΚΟΙΝΩΣΕΙΣ

ΑΠΑΛΛΟΤΡΙΩΣΕΙΣ

ΑΠΟΦΑΣΕΙΣ

Ἀριθ. Δ/247116 (1)

Περὶ κηρύξεως ὡς ἀναδασωτέας ἐκτάσεως 667 στρεμμάτων στὴ θέση «ΛΥΚΟΠΑΡΤΙ» τῆς Κοινότητας Γαλατᾶ-Τροιζηνίας τοῦ Ν. Ἀττικῆς Διαμερίσματος Πειραιῶς.

Ο ΝΟΜΑΡΧΗΣ ΑΤΤΙΚΗΣ
ΔΙΑΜΕΡΙΣΜΑ ΠΕΙΡΑΙΩΣ

Ἔχοντας ὑπόψη :

1. Τὶς περὶ διοικητικῆς ἀποκεντρώσεως διατάξεις.
2. Τὶς διατάξεις τοῦ Ν. 998/1979 «περὶ προστασίας τῶν δασῶν καὶ τῶν δασικῶν ἐν γένει ἐκτάσεων τῆς Χώρας» καὶ συγκεκριμένα :

α) Τοῦ ἄρθρου 41 παρ. 1.
β) Τοῦ ἄρθρου 38 παρ. 1.

3. Τὴ διαταγὴ τοῦ Ὑπουργείου Γεωργίας 160417/1180/8.7.1980 «ὁδηγίες γιὰ τὶς ἀναδασωτέας ἐκτάσεις».
4. Τὴ μὲ ἀριθμὸ 1701/23.10.1980 πρόταση τοῦ Δασαρχείου Πόρου, «περὶ κηρύξεως ἀναδασωτέας τῆς ἀναφερομένης στὸ θέμα ἐκτάσεω, ἀποφασίζουμε :

Κηρύσσουμε ἀναδασωτέα, μὲ σκοπὸ τὴ διατήρηση τοῦ χαρακτῆρος τῆς δασικῆς ἐκτάσεως, ὥστε ν' ἀποκλεισθεῖ ἡ διάθεση αὐτῆς γιὰ ἄλλο προορισμὸ τὴ δημόσια δασικὴ ἔκταση ἐμβαδοῦ ἑξακοσίων ἑξήντα ἑπτὰ (667) στρεμμάτων ποὺ βρίσκεται στὴ θέση «ΛΥΚΟΠΑΡΤΙ» τῆς Κοινότητας Γαλατᾶ - Τροιζηνίας καὶ προσδιορίζεται ἀπὸ τὰ στοιχεῖα Α,1,2,3,. . . ., 40, 41,Α.

Ἀπὸ τὴν πιὸ πάνω περιγραφομένη ἔκταση ἐξαιροῦνται :

α) Τὸ τετράπλευρο τὸ ἐφαπτόμενο μὲ τὴ μία πλευρά του μὲ στοιχεῖα 8,9 τῆς ὁριογραμμῆς τῆς ὅλης ἐκτάσεως καὶ ποὺ προσδιορίζεται ἀπὸ τὰ στοιχεῖα 8,9,9',8', 8 ἐμβαδοῦ τριάκοντα (30) στρεμμάτων ποὺ καλύπτεται μὲ ἐλαιόδενδρα.

β) Τὸ τετράπλευρο ποὺ βρίσκεται στὸ κέντρο περίπου τῆς ἐκτάσεως καὶ προσδιορίζεται μὲ τὰ στοιχεῖα 10',11', 12', 13', 10', ἐμβαδοῦ τριῶν (3) στρεμμάτων ποὺ καλύπτεται μὲ ἐλαιόδενδρα. Τὰ παραπάνω δηλαδὴ ἡ ἀναδασωτέα ἔκταση καθὼς καὶ τὰ ἐξαιρούμενα τῆς ἀναδασώσεως δύο (2) τετράπλευρα φαίνονται στὸ συνημμένο τοπογραφικὸ διάγραμμα, τὸ ὁποῖο ἀποτελεῖ ἀναπόσπαστο μέρος τῆς ἀποφάσεως αὐτῆς, ἡ δὲ ἀναδασωτέα ἔκταση ἔχει ὅρια :


Ἀνατολικά : Μὲ δημόσια δασικὴ ἔκταση καὶ ἐλαιοκτήματα Λίτσα-Ροΐδη.
Δυτικά : Μὲ δημόσια δασικὴ ἔκταση.
Βόρεια : Μὲ δημόσια δασικὴ ἔκταση.
Νότια : Μὲ δημόσια δασικὴ ἔκταση.

Ἡ ἀποκατάσταση τῆς δασικῆς βλαστήσεως στὴ Δημόσια δασικὴ ἔκταση ποὺ καλυπτόταν ἀπὸ ἀείφυλλα πλατύφυλλα καὶ ποὺ κάηκε τὴν 10η Αὐγούστου 1980, θὰ γίνει μὲ φυσικὴ ἀναδάσωση καὶ σὲ περίπτωση μὴ ἐπιτεύξεως ταύτης ἐντὸς τριετίας μὲ τεχνητὴ ἀναδάσωση, μὲ εἰδικὸ πρόγραμμα ποὺ θὰ καταρτίσει καὶ θὰ ἐφαρμόσει τὸ ἁρμόδιο Δασαρχεῖο Πόρου.

Ἡ ἀπόφαση αὐτὴ νὰ δημοσιευθεῖ στὴν Ἐφημερίδα τῆς Κυβερνήσεως.

Πειραιεύς, 3 Νοεμβρίου 1980

Ὁ Ἀναπλ. Νομάρχης
Π. ΓΕΡΟΓΙΑΝΝΗΣ

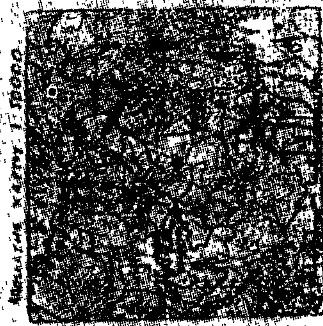


ΤΟΠΟΓΡΑΦΙΚΟ ΔΙΑΓΡΑΜΜΑ

Κλίμαξ 1:5000





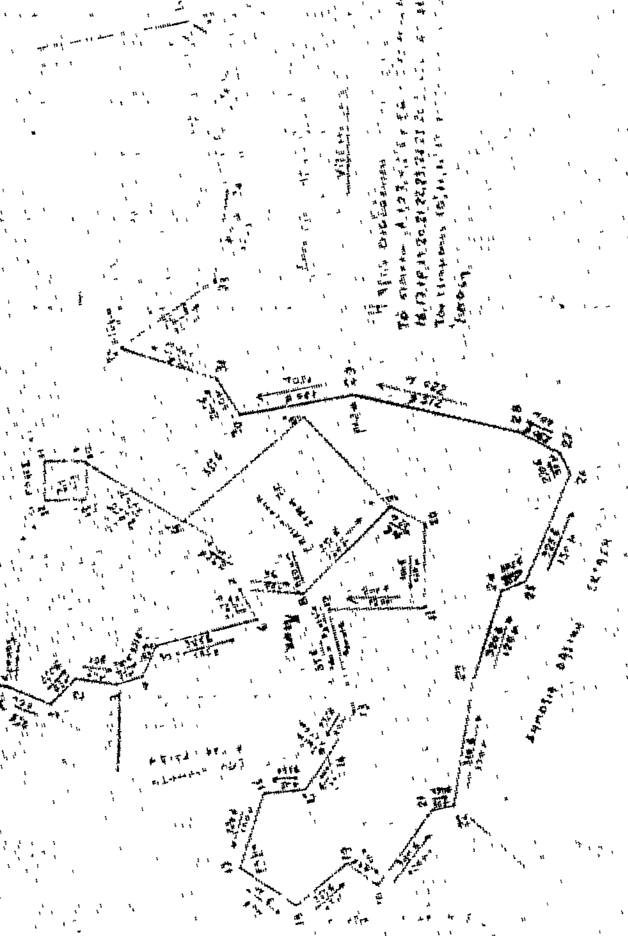



'Αριθ. ΤΥ/5099 (2)

Περὶ ἀναγκαστικῆς ἀπαλλοτριώσεως τμήματος τῆς λιμνοθάλασσας «Χαλικιόπουλου» γιὰ τὴν ἐγκατάσταση ἁπλοῦ συστήματος φώτων προσεγγίσεως στὸν 'Αερ/να Κερκύρας.

Ο ΝΟΜΑΡΧΗΣ ΚΕΡΚΥΡΑΣ

Ἔχοντας ὑπόψη :

1. Τὶς διατάξεις τοῦ Ν.Δ. 797/71 «περὶ ἀναγκαστικῶν ἀπαλλοτριώσεων σὲ συνδυασμὸ μὲ τὸ ὑπ' ἀριθ. 131/71 Β.Δ. «περὶ τῆς ἁρμοδιότητος τῶν Νομαρχῶν πρὸς κήρυξη ἀναγκαστικῶν ἀπαλλοτριώσεων».

2. Τὴν ἔκθεση προεκτιμήσεως τῆς παρ. 3 τοῦ ἄρθρου 1 τοῦ Ν.Δ. 797/71 ἰδιωτικῶν ἀκινήτων, τὸ κτηματολογικὸ διάγραμμα καὶ τὸν κτηματολογικὸ πίνακα περιοχῆς λιμνοθαλάσσης λίμνης χαλικιόπουλου, ἀποφασίζουμε :

Κηρύσσουμε ἀναγκαστικῶς ἀπαλλοτριωτέα γιὰ λόγους δημοσίας ὠφελείας, ἤτοι γιὰ τὴν ἐγκατάσταση ἁπλοῦ συστήματος φώτων προσεγγίσεως στὸν 'Αερολιμένα Κερκύρας, Τμῆμα τῆς λιμνοθάλασσας Χαλικιόπουλου ἐκτάσεω 2.100Μ2 ὅπως αὐτὴ σημειώνεται στὸ κτηματολογικὸ διάγραμμα ὑπὸ στοιχεῖα : 15, 16, 17, 18, 15 καὶ στὸν ἐπ' αὐτοῦ κτηματολογικὸ πίνακα, ὅπως συντάχθηκε ἀπὸ τὸν Γ. Κρίκη Πολ. 'Υπομ/κὸ τοῦ 'Υπουργείου Συγκοινωνιῶν τῆς ὑπηρεσίας Πολιτικῆς 'Αεροπορίας – Δ/νση Ἔργων μὲ ἀριθ. σχεδ. 326/'Ιούνιος 1980 καὶ θεωρήθηκε ἁρμόδια.


'Η ἀπαλλοτριωμένη ἔκταση φέρεται ὡς ἰδιοκτησία Χαλικιόπουλου.


'Η δαπάνη τῆς ἀπαλλοτριώσεως θ' ἀντιμετωπισθεῖ ἀπὸ τὸ πρόγραμμα Δημ. 'Επενδύσεων τοῦ 'Υπουργείου Συντονισμοῦ καὶ θὰ βαρύνει τὸ ἔργο μὲ ἀριθμὸ 47714 'Αερ/μιο Κερκύρας.

'Η ἀπόφαση αὐτὴ νὰ δημοσιευθεῖ σὺν 'Εφημερίδα τῆς Κυβερνήσεως.

Κέρκυρα, 4 Νοεμβρίου 1980

'Ο Νομάρχης
ΣΠΥΡ. ΤΣΙΡΚΑΣ

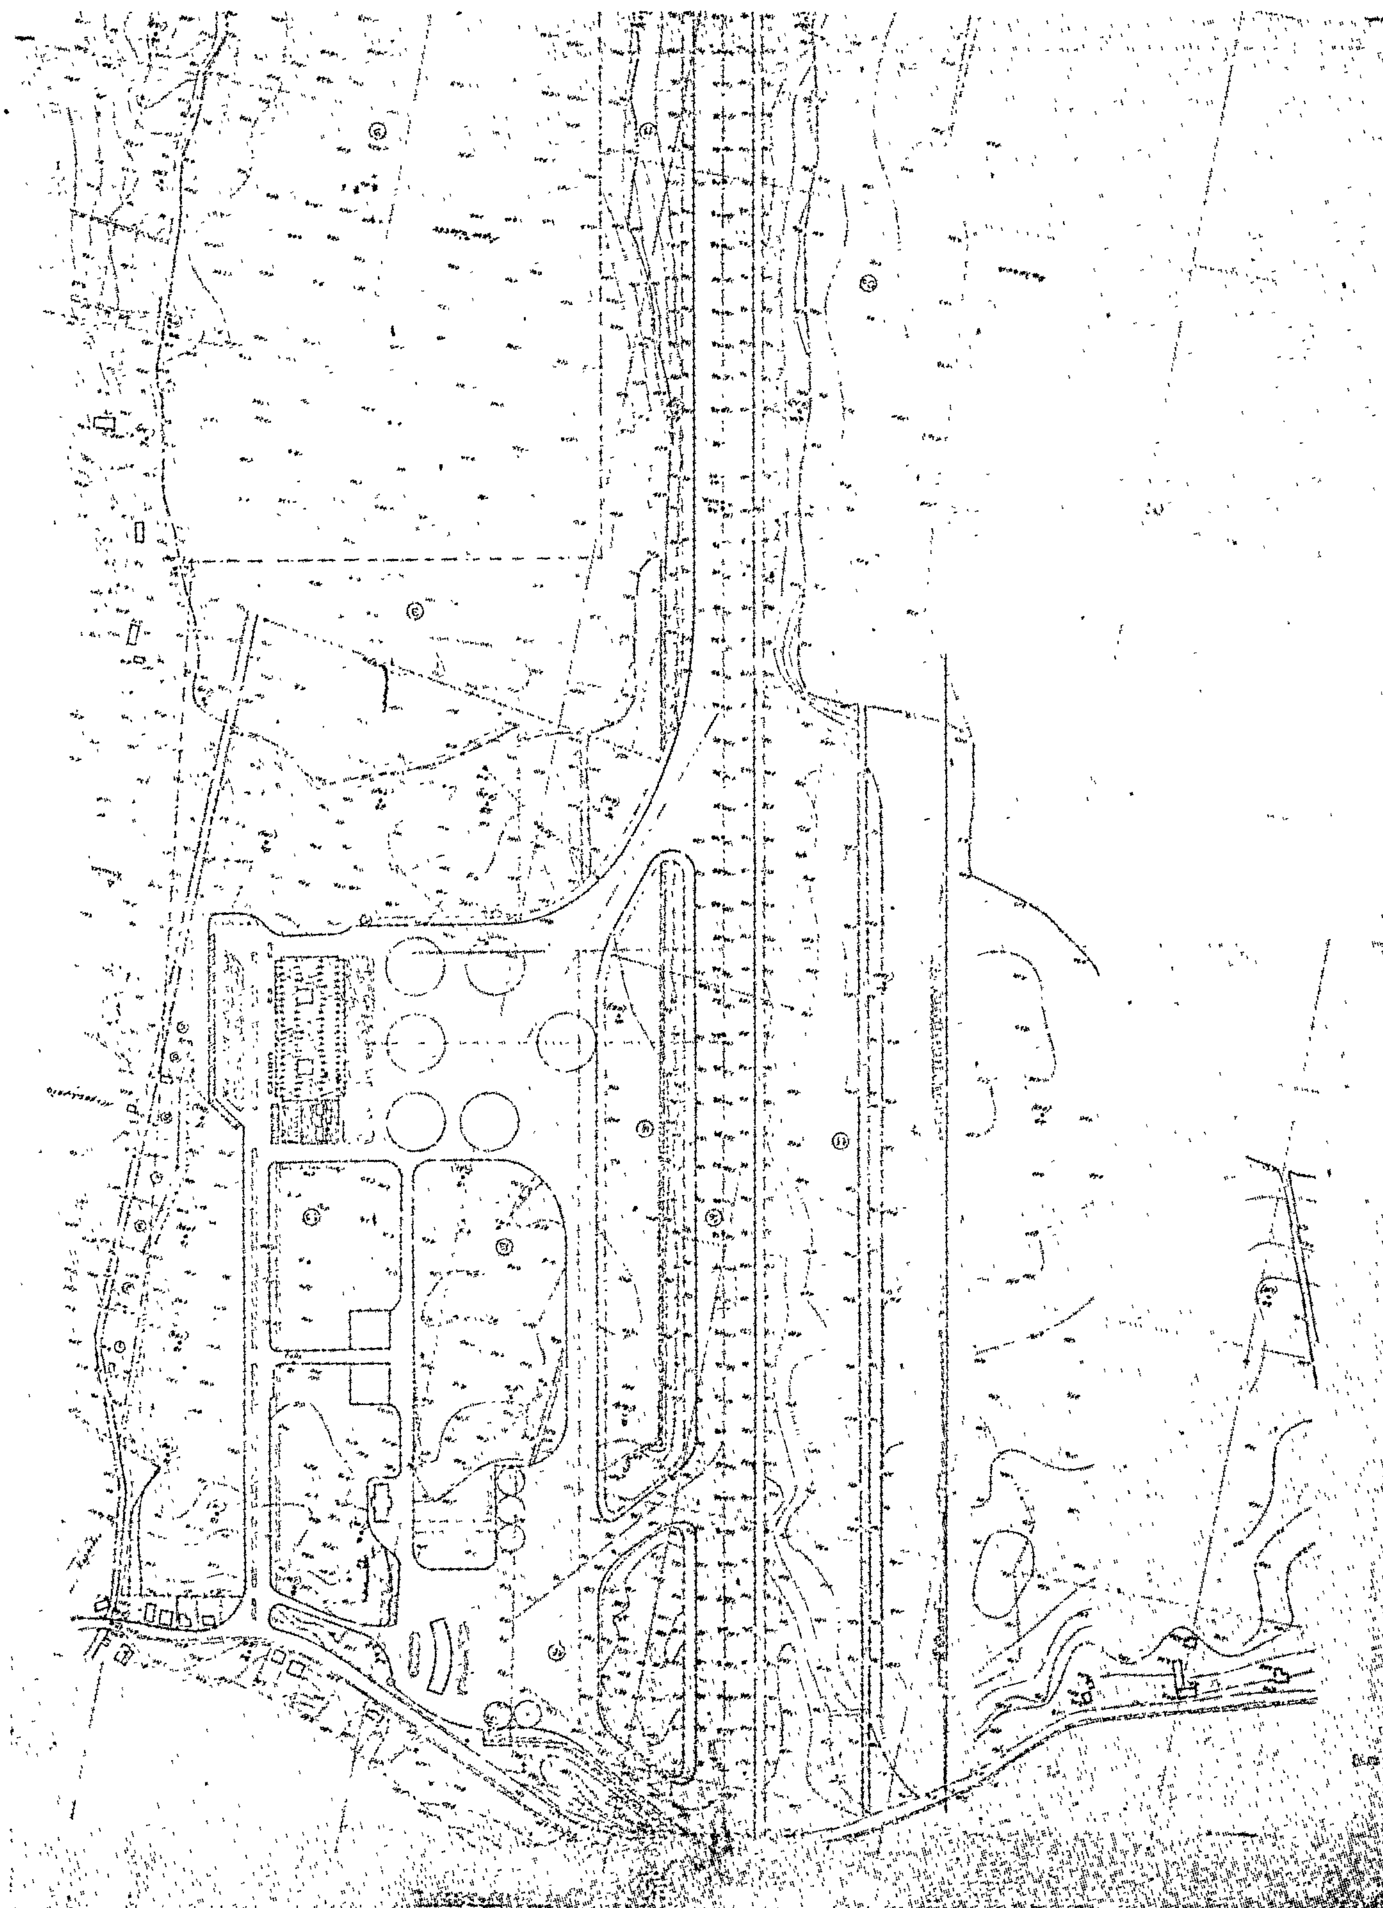

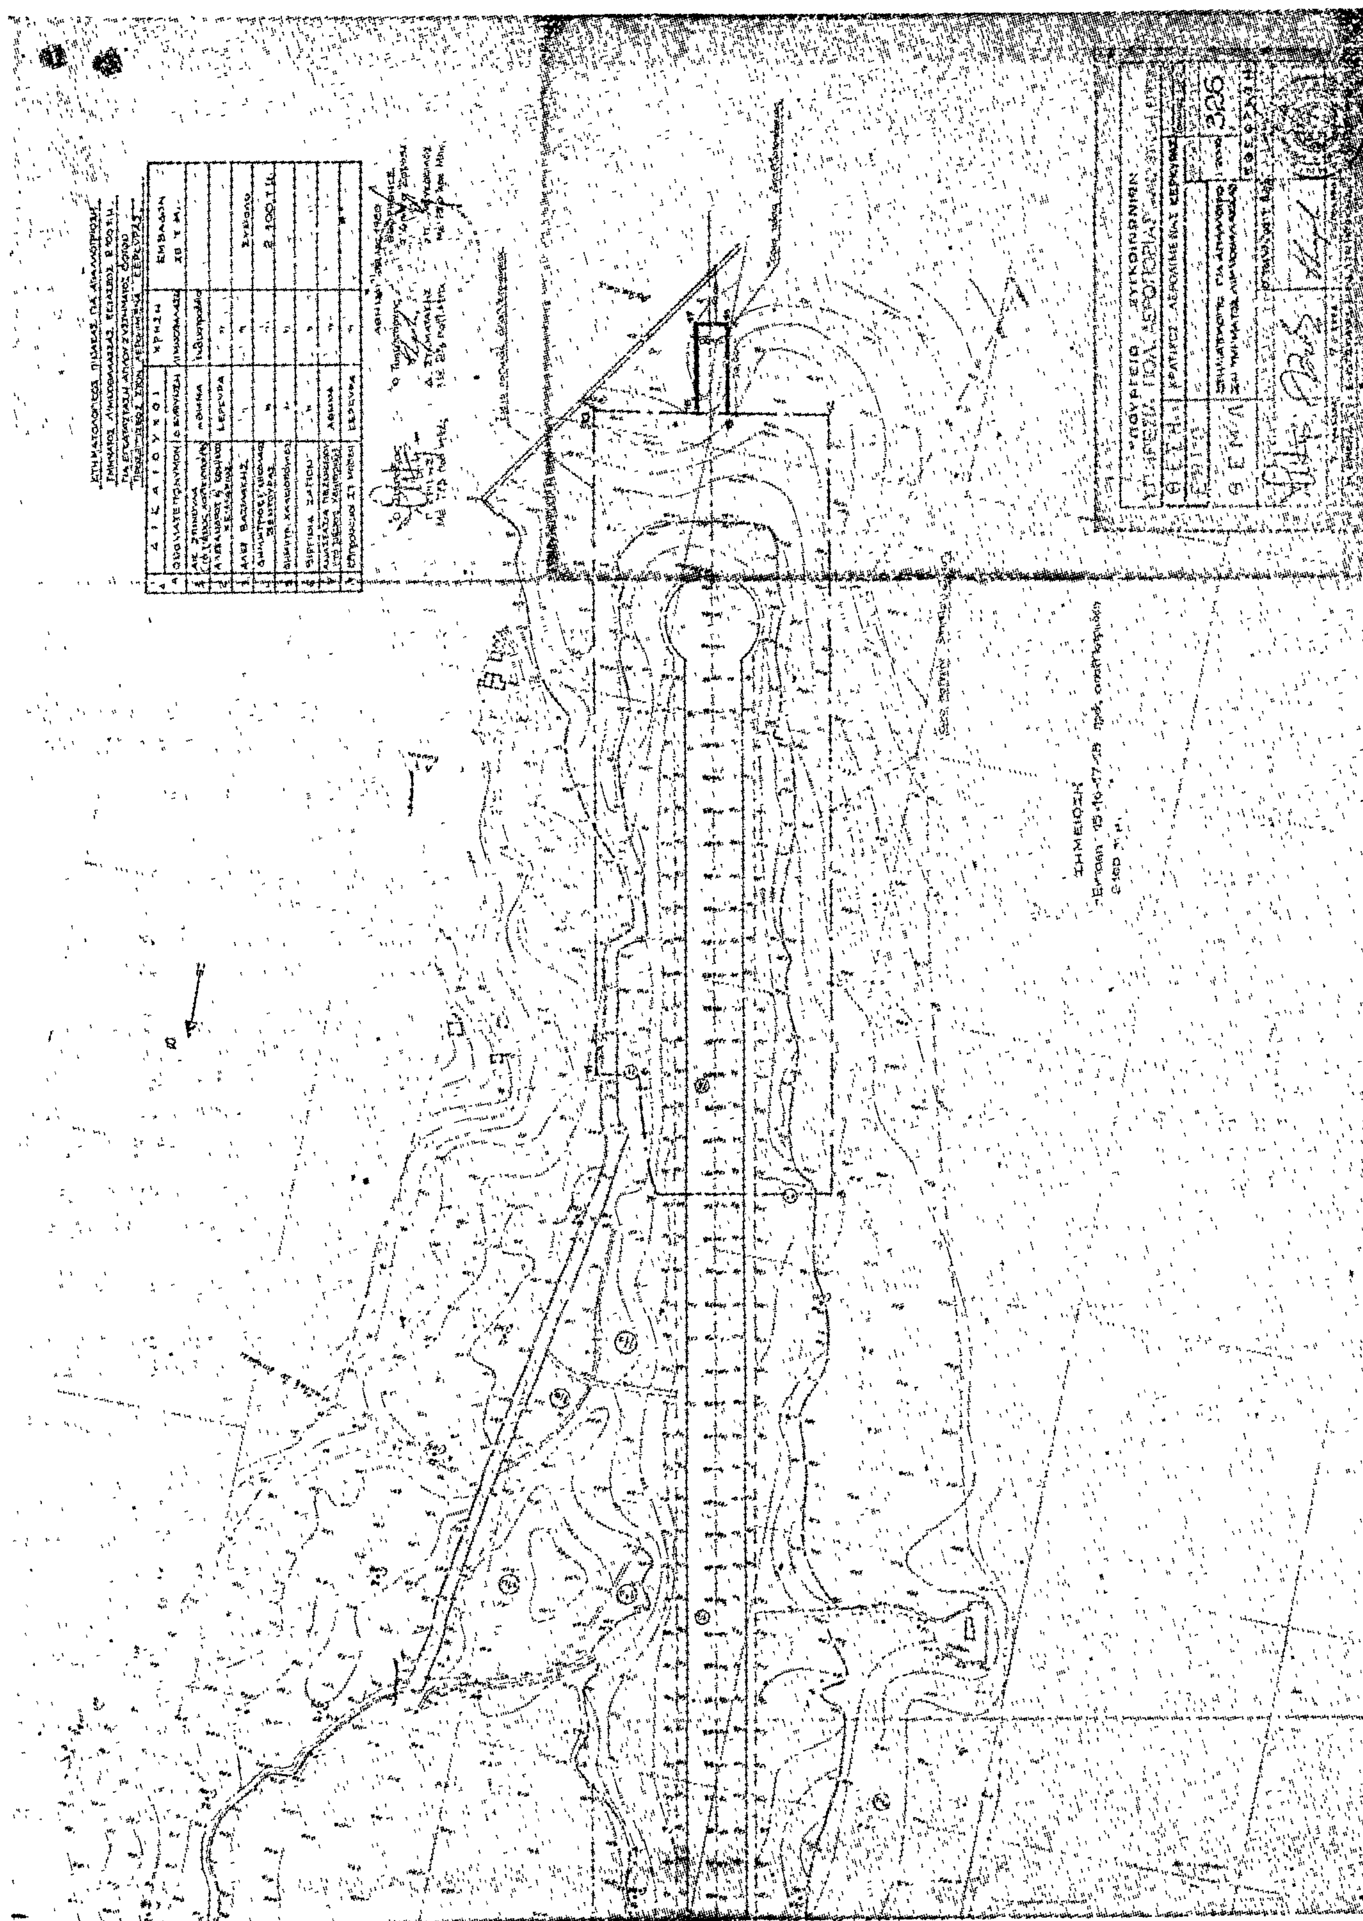

Ἀριθ. 2394 (3)

Περὶ ἄρσεως τῆς ἀναδασώσεως ἀπὸ τὸ τμῆμα τῆς ὅλης ἐκτάσεως πού εἶχε κηρυχθεῖ ἀναδασωτέα μὲ τὴν 158450/18.1.1930 ἀπόφαση τοῦ Ὑπ. Γεωργίας καὶ ἀπὸ τὸ ὑπόλοιπο τμῆμα τῆς ὁποίας εἶχε ἀρθεῖ ἡ ἀναδάσωση μὲ τὴ 1706/1.8.80 ἀπόφαση τῆς Νομαρχίας Κεφαλληνίας.

Ο ΝΟΜΑΡΧΗΣ ΚΕΦΑΛΛΗΝΙΑΣ

Ἔχοντας ὑπόψη:

1. Τὶς διατάξεις τοῦ Ν. 3200/55 «περὶ διοικητικῆς ἀποκεντρώσεως», σὲ συνδυασμὸ μὲ τὶς διατάξεις τοῦ Ν.Δ. 532/1970 «περὶ συμπληρώσεως τῶν διατάξεων περὶ διοικητικῆς ἀποκεντρώσεως» καὶ τοῦ 709/70 Β.Δ. πού ἐκδόθηκε σὲ ἐκτέλεση αὐτοῦ.

2. Τὶς διατάξεις τοῦ ἄρθρου 44 παρ. 1 καὶ 3 τοῦ Ν. 998/79 «περὶ προστασίας τῶν δασῶν καὶ τῶν δασικῶν ἐν γένει ἐκτάσεων τῆς χώρας».

3. Τὴν 158450/18.1.1930 ἀπόφαση τοῦ Ὑπουργείου Γεωργίας (ΦΕΚ 10/1930 τ. Β'), περὶ κηρύξεως ἀναδασωτέων ἐκτάσεων μεταξὺ τῶν ὁποίων καὶ τὴ θέση Λυκιαρδοπουλάτα, ἐκτάσεως ὡς ἔγγιστα 25 στρεμμάτων.

4. Τὴν 160417/1180/8.7.80 δ/γὴ τοῦ Ὑπουργείου Γεωργίας.

5. Τὴν 167294/1343/11.7.1980 δ/γὴ τοῦ Ὑπουργείου Γεωργίας μὲ τὴν ὁποία αὐτὸ συμφωνεῖ γιὰ τὴν ἔνταξη ὅλης τῆς ἐκτάσεως «Λυκιαρδοπουλάτα» στὴν οἰκιστικὴ περιοχὴ τοῦ Δήμου Ἀργοστολίου, ἀφοῦ ἀρθεῖ ἡ ἀναδάσωση ἀπὸ αὐτήν.

6. Τὴν 1706/1.8.1980 ἀπόφασή μας μὲ τὴν ὁποία ἔγινε μερικὴ ἄρση τῆς ἀναδασώσεως ἀπὸ τὴν ἀναδασωτέα ἔκταση στὴ θέση «Λυκιαρδοπουλάτα».

7. Τὴν 2073/3.11.80 εἰσήγηση τῆς Δ/νσεως Δασῶν Κεφαλληνίας, ἀποφασίζουμε:

Αἴρουμε τὴν ἀναδάσωση ἀπὸ τὸ τμῆμα πού περικλείεται ἀπὸ τὶς γραμμὲς Γ' Μ Ν Ξ Ο Π Ρ Β Γ Γ' τῆς ἐκτάσεως στὴ θέση «Λυκιαρδοπουλάτα» περιοχῆς Δήμου Ἀργοστολίου Κεφαλληνίας, ὅπως αὐτὸ φαίνεται στὸ προσαρτημένο στὴν 1706/1.8.80 ἀπόφασή μας (ΦΕΚ 474 ἀπὸ 28.8.80 τ. Β') διάγραμμα καὶ τὸ ὁποῖο εἶχε κηρυχθεῖ ἀναδασωτέο, μαζὶ μὲ τὴν ὑπόλοιπη ἔκταση, μὲ τὴν 158450/18.1.1930 (ΦΕΚ 10/1930 τ. Β') ἀπόφαση τοῦ Ὑπουργείου Γεωργίας.

Μὲ τὴν ἀπόφασή μας αὐτὴ αἴρεται πλήρως ἡ ἀναδάσωση πού εἶχε ἐπιβληθεῖ στὴν ἔκταση 25 περίπου στρεμμάτων στὴ θέση «Λυκιαρδοπουλάτα» περιοχῆς Δήμου Ἀργοστολίου, μὲ τὴν 158450/18.1.1930 ἀπόφαση τοῦ Ὑπ. Γεωργίας.

Ἡ ἀπόφαση αὐτὴ νὰ δημοσιευθεῖ στὴν Ἐφημερίδα τῆς Κυβερνήσεως.

Ἀργοστόλιον, 5 Νοεμβρίου 1980

Ὁ Νομάρχης
ΝΙΚ. ΚΑΤΑΚΑΛΙΔΗΣ

ΠΟΛΕΟΔΟΜΙΑ

ΑΠΟΦΑΣΕΙΣ

Ἀριθ. οἰκ. 37351/15831 (4)

Περὶ ἐπισπεύσεως ἀπὸ τὸ Δημόσιο τῆς διανοίξεως τῶν ὁδῶν Σταυροῦ Ἐλευσῖνος στὴ Μεταμόρφωση Ἀττικῆς.

Ο ΥΠΟΥΡΓΟΣ
ΧΩΡΟΤΑΞΙΑΣ, ΟΙΚΙΣΜΟΥ ΚΑΙ ΠΕΡΙΒΑΛΛΟΝΤΟΣ

Ἔχοντας ὑπόψη:

1) Τὸ ρυμοτομικὸ σχέδιο Δήμου Μεταμορφώσεως ὅπως ἔχει ἐγκριθεῖ δυνάμει τοῦ ἀπὸ 22.2.1980 (ΦΕΚ 167 Δ/1980) διατάγματος ρυμοτομίας.

2) Τὶς διατάξεις τοῦ Ν.Δ. 17.7.1923 «περὶ σχεδίων πόλεων κωμῶν καὶ συνοικισμῶν τοῦ Κράτους καὶ οἰκοδομῆς αὐτῶν» (ΦΕΚ 228/16.8.1923).

3) Τὶς διατάξεις τοῦ Ν. .653/1977 «περὶ ὑποχρεώσεως τῶν παροδίων ἰδιοκτητῶν κλπ.» (ΦΕΚ 214/5.8.1977 τ. Α').

4) Τὶς διατάξεις τοῦ Ν. 1032/80 «περὶ συστάσεως τοῦ Ὑπ. Χ.Ο.Π.

5) Τὴν ὑπ' ἀριθ. 15734/9335/80 ἀπόφαση, ἀποφασίζουμε:

α) Τὴν ἐπίσπευση ἀπὸ τὸ Δημόσιο τῆς διανοίξεως τῶν ὁδῶν Σταυροῦ Ἐλευσῖνος στὴ Μεταμόρφωση Ἀττικῆς σὲ ἐφαρμογὴ τοῦ παραπάνω διατάγματος ρυμοτομίας τὴν ὁποία καὶ χαρακτηρίζουμε ἐπειγούσης ἀνάγκης.

β) Τὴν κατάρτιση τῶν στοιχείων προδικασίας πού προβλέπονται ἀπὸ τὸ ἄρθρο 5 τοῦ Ν. 653/77 γιὰ νὰ κινηθεῖ ἡ δίκη καθορισμοῦ τῶν ἀποζημιώσεων γιὰ τὶς ἰδιοκτησίες πού ρυμοτομοῦνται.

Ἡ ἀπόφαση αὐτὴ νὰ δημοσιευθεῖ στὴν Ἐφημερίδα τῆς Κυβερνήσεως.

Ἀθῆναι, 15 Νοεμβρίου 1980

Ο ΥΠΟΥΡΓΟΣ
ΓΕΩΡΓΙΟΣ ΠΛΥΤΑΣ

Ἀριθ. ΤΠ/7850/3588 (5)

Περὶ ἀναγνωρίσεως ὁδοῦ στὸ Ἡράκλειον ὅτι προϋπάρχει ἀπὸ τὸ ἔτος 1923 καὶ χαρακτηρισμοῦ αὐτῆς ὡς διατηρητέας.

Ο ΝΟΜΑΡΧΗΣ ΗΡΑΚΛΕΙΟΥ

Σύμφωνα μὲ τὶς διατάξεις:

1. Τῆς παραγρ. 4 τοῦ ἄρθρου 20 τοῦ ἀπὸ 17.7.1923 Ν. Δ/τος «περὶ σχεδίου πόλεων».

2. Τοῦ Ν. 3200/55 «περὶ Διοικητικῆς ἀποκεντρώσεως, ὅπως ἔχει συμπληρωθεῖ καὶ τροποποιηθεῖ μεταγενέστερα μὲ τὸ 532/1970 Ν.Δ.

3. Τοῦ 712/1970 Β. Δ/τος «περὶ καθορισμοῦ τῶν διατηρουμένων ὑπὲρ τοῦ Ὑπουργοῦ Δημ. Ἔργων ἁρμοδιοτήτων».

4. Τὴν ἀπὸ 27.8.1980 αἴτηση τῆς Ἐλευθερίας Τζανοδασκαλάκη μὲ τὴν ὁποία ζητᾶ τὴν ἔκδοση ἀποφάσεως γιὰ τὴν πάροδο τῆς Λ. 25ης Αὐγούστου πού ἔχει σχηματισθεῖ πρὶν ἀπὸ τὸ ἔτος 1923.

5. Τοὺς ἀκολούθους τίτλους ἰδιοκτησίας 5991/1919, καὶ 5164/1924 τῶν Συμβολαιογράφων Ἡρακλείου Εὐστρατίου Βουρδουμπάκη καὶ Μιχ. Γαλενιανοῦ.

6. Τὸ ἀπὸ 15.9.1980 Τοπογραφικὸ σχέδιο τοῦ Πολιτ. Μηχ/κοῦ Γεωργίου Σκουλᾶ.

7. Τὸ ἀπὸ 13.9.1936 Β. Δ/γμα «περὶ ἐγκρίσεως τοῦ ρυμοτομικοῦ σχεδίου πόλεως Ἡρακλείου στὸ ὁποῖο φαίνεται ἡ ἀνωτέρω ἀδιέξοδος τῆς Λ. 25ης Αὐγούστου.

8. Τὸν Ν. 1032/1980 «περὶ συστάσεως Ὑπουργείου Χωροταξίας Οἰκισμοῦ καὶ Περιβάλλοντος.


9. Τὴν ἀριθ. 57/556/24.10.1980 γνωμοδότηση τοῦ Νομαρχιακοῦ Συμβουλίου Δημ. Ἔργων, ἐπειδή: Ὅπως προκύπτει ἀπὸ τὰ συμβόλαια 5991/1919 τοῦ Συμβολαιογράφου Ἡρακλείου Εὐστρατίου Βουρδουμπάκη καὶ 5164/1924 τοῦ Συμβολαιογράφου Ἡρακλείου Μιχ. Γαλενιανοῦ ὁ δρόμος πού ἔχει πρόσοψη ἡ ἰδιοκτησία τῆς Ἐλευθερίας Τζανοδασκαλάκη προϋπάρχει τοῦ ἔτους 1923, ἀποφασίζουμε:

Χαρακτηρίζουμε τὴν πάροδο τῆς Λ. 25ης Αὐγούστου ὅπως φαίνεται στὸ ἀπὸ 15.9.1980 συνημμένο τοπογραφικὸ σχέδιο τοῦ Πολιτ. Μηχ/κοῦ Γεωργίου Σκουλᾶ μὲ στοιχεῖα Α-Β-Γ-Δ-Ε-Ζ-Η-Θ-Ι-Κ-Λ-Μ-Ν-Ξ-Ο-Π-Ρ-Σ-Α ὡς νομίμως ὑφισταμένη πρὸ τοῦ ἔτους 1923 καὶ συνεπῶς διατηρητέα.

Ἡ ἀπόφαση αὐτὴ νὰ δημοσιευθεῖ στὴν Ἐφημερίδα τῆς Κυβερνήσεως.


Ἡράκλειον, 30 Ὀκτωβρίου 1980


Ὁ Νομάρχης
Ι. ΚΑΛΟΓΕΙΤΟΝΑΣ

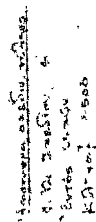






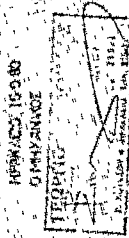

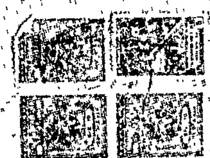

ΤΟΠΟΓΡΑΦΙΚΟ ΔΙΑΓΡΑΜΜΑ
ΑΔΙΕΞΟΔΟΥ ΔΡΟΜΙΣΚΟΥ ΠΑΡΟΔΟΥ
ΤΗΣ ΟΔΟΥ 25ης ΑΥΓΟΥΣΤΟΥ ΣΤΟ ΗΡΑΚΛΕΙΟ

ΗΡΑΚΛΕΙΟ 19.9.80
Ο ΜΗΧΑΝΙΚΟΣ

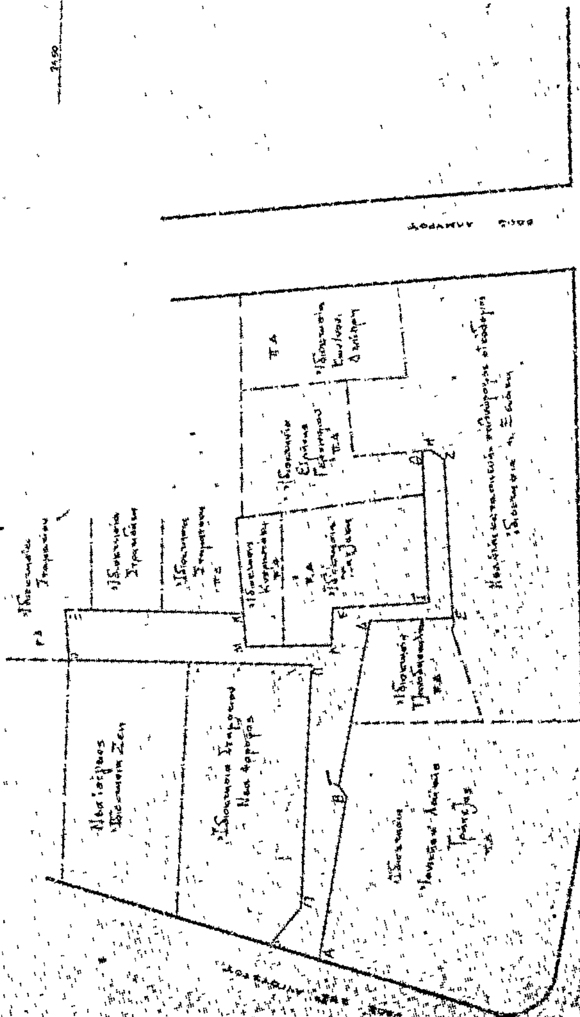

ΑΝΑΚΟΙΝΩΣΕΙΣ

Ἀριθ. 41200 (6)

Περὶ εἰδοποιήσεως γενομένης παρακαταθέσεως ἀποζημιώσεως ρυμοτομηθείσης ἐκτάσεως εἰς περιοχὴν τοῦ Δήμου Περιστερίου Ν. Ἀττικῆς.

Ο ΔΗΜΑΡΧΟΣ ΠΕΡΙΣΤΕΡΙΟΥ

Ἀνακοινοῖ ὅτι κατέθηκεν ποσὸν ἀποζημιώσεως λόγῳ αναγκαστικῆς ἀπαλλοτριώσεως ρυμοτομηθείσης ἐκτάσεως εἰς περιοχὴν τοῦ Δήμου Περιστερίου, διὰ τῆς κάτωθι πράξεως καταθέσεως γραμματίου συστάσεως παρακαταθήκης:

Ἀριθμός: 18450

Κατάθεσις γραμματίου συστάσεως παρακαταθήκης.

Ἐν Περιστερίῳ σήμερον τὴν δεκάτην τρίτην (13ην) τοῦ μηνὸς Νοεμβρίου τοῦ χιλιοστοῦ ἐννεακοσιοστοῦ ὀγδοηκοστοῦ (1980) ἔτους, ἡμέραν τῆς ἑβδομάδος Πέμπτην καὶ ἐν τῷ συμβλαιογραφείῳ μου κειμένῳ ἐν τῷ δευτέρῳ ὀρόφῳ τοῦ ἐπὶ τῆς ὁδοῦ Ἐθνικῆς Ἀντιστάσεως ἀριθ. 1 μεγάρῳ ἰδιοκτησίας ἀδελφῶν Παντελῆ καὶ Κων/νου Παπάζογλου, ἐνώπιον ἐμοῦ, τοῦ Συμβολαιογράφου Περιστερίου Γεωργίου Σωτηρίου Δερδενέ, κατοίκου Ἀθηνῶν καὶ ἑδρεύοντος ἐν Περιστερίῳ ἐνεφανίσθη ὁ Δημήτριος Παναγιώτου Παναγόπουλος, δικηγόρος, κάτοικος Ἀθηνῶν ὁδὸς Καυκάσου ἀριθ. 53, ἐπιδείξας μοι τὸ ὑπ' ἀριθ. Α.125649/1960 δελτίον ταυτότητός του, ἐκδοθὲν παρὰ τῆς Ὑποδιοικήσεως Γεν. Ἀσφαλείας Ἀθηνῶν, Νομικὸς Σύμβουλος τοῦ Δήμου Περιστερίου, ἐπ' ὀνόματι καὶ διὰ λογαριασμὸν τοῦ ὁποίου ἐνεργεῖ, δυνάμει εἰδικῆς πρὸς αὐτὸν ὑπὸ τοῦ Δημάρχου τοῦ ἄνω Δήμου διὰ τοῦ ὑπ' ἀριθ. πρωτ. 40016/7.11.80 ἐγγράφου του προσηρτημένου τῷ παρόντι ὅστις ἐμφανισθεὶς ἠτήσατο νὰ καταθέσῃ καὶ κατέθεσεν παρ' ἐμοὶ συμφώνως τῷ Νόμῳ τὸ ὑπ' ἀριθ. 605976/25.10.80 γραμμάτιον συστάσεως Παρακαταθήκης τοῦ Ταμείου Παρακαταθηκῶν καὶ Δανείων, ποσὸν δραχμῶν 668.045 κατατεθεῖσαι ὑπὸ τοῦ Δήμου Περιστερίου Ἀττικῆς, διὰ λογαριασμὸν τῶν διὰ δικαστικῆς ἀποφάσεως ἀναγνωρισθησομένων δικαιούχων καὶ ἀφορῶσαι: α) ρυμοτόμησιν ἐκτάσεως μέτρων τετραγωνικῶν 368,30 πρὸς διάνοιξιν ὁδοῦ ἐν τῇ περιφερείᾳ τοῦ Δήμου Περιστερίου εἰς ἐκτέλεσιν τῆς ὑπ' ἀριθ. 37/6.3.74 πράξεως ἀναλογισμοῦ τοῦ Γραφείου Πολεοδομίας Διαμερίσματος Δυτικῆς Ἀττικῆς καὶ β) ρυμοτόμησιν κτισμάτων μέτρων κυβικῶν 67,90 ὑφισταμένων ἐπὶ τῆς ρυμοτομουμένης ἐκτάσεως καὶ τῆς ὁποίας ρυμοτομουμένης ἐκτάσεως καὶ κτισμάτων ἡ τιμὴ μονάδος ἀποζημιώσεως καθωρίσθη συμβιβαστικῶς δυνάμει τῆς ὑπ' ἀριθ. 270/106—80 πράξεως τοῦ Δημοτικοῦ Συμβουλίου τοῦ Δήμου Περιστερίου κυρωθείσης ταύτης ὑπὸ τῆς Νομαρχίας Δυτικῆς Ἀττικῆς διὰ τῆς ὑπ' ἀριθ. ΔΕΣ/11467/7.10.80 ἀποφάσεώς της. Τὸ ἀνωτέρω γραμμάτιον παρέλαβον ἐγὼ ὁ συμβολαιογράφος πρὸς φύλαξιν καὶ θέλω ἀποδώσει τοῦτο, κατ' ἐντολὴν τοῦ ἐμφανισθέντος εἰς τὸν Δῆμον Περιστερίου, συντασσομένης καὶ σχετικῆς πράξεως ἀναλήψεως. Τῇ αἰτήσει τοῦ ἐμφανισθέντος συνετάγη ἡ παροῦσα δι' ἣν εἰσεπράχθησαν διὰ δικαιώματά μου δραχμαὶ διακόσιαι εἴκοσι ἐννέα (229) καὶ ἥτις ἀναγνωσθεῖσα τῷ ἐμφανισθέντι καὶ βεβαιωθεῖσα, ὑπεγράφη παρ' αὐτοῦ καὶ ἐμοῦ τοῦ Συμβολαιογράφου.

Ὁ ἐμφανισθεὶς
ΔΗΜΗΤΡΙΟΣ ΠΑΝΑΓΟΠΟΥΛΟΣ
Ὁ Συμβολαιογράφος
(Τ.Σ.) ΓΕΩΡΓΙΟΣ ΣΩΤ. ΔΕΡΔΕΝΕΣ
Ἀκριβὲς Ἀντίγραφον
Περιστέρι αὐθημερὸν
Ὁ Συμβολαιογράφος
(ὑπογραφὴ)